

ΕΦΗΜΕΡΙΣ ΤΗΣ ΚΥΒΕΡΝΗΣΕΩΣ
ΤΗΣ ΕΛΛΗΝΙΚΗΣ ΔΗΜΟΚΡΑΤΙΑΣ

ΑΘΗΝΑ 9 ΣΕΠΤΕΜΒΡΙΟΥ 1988	ΤΕΥΧΟΣ ΔΕΥΤΕΡΟ	ΑΡΙΘΜΟΣ ΦΥΛΛΟΥ 663

ΠΕΡΙΕΧΟΜΕΝΑ

ΥΠΟΥΡΓΙΚΕΣ ΑΠΟΦΑΣΕΙΣ ΚΑΙ ΕΓΚΡΙΣΕΙΣ

ΔΙΟΡΘΩΣΕΙΣ ΣΦΑΛΜΑΤΩΝ

ΥΠΟΥΡΓΙΚΕΣ ΑΠΟΦΑΣΕΙΣ & ΕΓΚΡΙΣΕΙΣ

Αριθ. 21097/Ε/5929 (1)

Ορισμός αναπληρωτή εκκαθαριστού αποδοχών και δαπανών μισθωμένων ακινήτων της Γ.Γ.Τ.Π.

Ο ΑΝΑΠΛΗΡΩΤΗΣ ΥΠΟΥΡΓΟΣ ΠΡΟΕΔΡΙΑΣ ΤΗΣ ΚΥΒΕΡΝΗΣΗΣ

Έχοντας υπόψη:

1. Τις διατάξεις του Ν.Δ. 216/74 «περί συστάσεως Υπουργείου Προεδρίας της Κυβέρνησης».
2. Τις διατάξεις του Π.Δ. 381/77 «περί οργανισμού της παρά τω Υπουργείω Προεδρίας Κυβερνήσεως Γενικής Γραμματείας Τύπου και Πληροφοριών», όπως τροποποιήθηκε και συμπληρώθηκε μεταγενέστερα.
3. Τις διατάξεις της παρ. 2 του άρθρου 28 του Ν.Δ. 321/69 «περί Κώδικος Δημοσίου Λογιστικού».
4. Την αριθ. 102131/4187/8.9.77 απόφαση του Γενικού Λογιστηρίου του Κράτους «περί τροποποιήσεως της αριθμ. 194902/1969 απόφασης.
5. Την αριθ. 5079/Ε/794/19.2.88 απόφαση «περί ορισμού εκκαθαριστού αποδοχών και δαπανών μισθωμένων ακινήτων της Γ.Γ.Τ.Π.».
6. Την απόφαση αριθμ. Υ 595/29.6.88 ΦΕΚ 444/Β/29.6.88 «Καθορισμός αρμοδιοτήτων του Αναπληρωτή Υπουργού Προεδρίας της Κυβέρνησης Δημήτρη Μαρούδα», αποφασίζουμε:

Ορίζουμε ως αναπληρωτή του Εκκαθαριστή των μισθών και επιμισθίων των υπαλλήλων και των μισθωμάτων των ακινήτων της Κεντρικής και Περιφερειακών Υπηρεσιών της Γενικής Γραμματείας Τύπου και Πληροφοριών του Υπουργείου Προεδρίας της Κυβέρνησης, τον μόνιμο υπάλληλο με βαθμό Α' του Κλάδου ΠΕ1 Διοικητικού της Γενικής Γραμματείας Τύπου και Πληροφοριών του Υπουργείου Προεδρίας της Κυβέρνησης Σταύρο Αναστασιάδη.

Η απόφαση αυτή να δημοσιευθεί στην Εφημερίδα της Κυβερνήσεως.

Αθήνα, 4 Αυγούστου 1988

Ο ΑΝΑΠΛΗΡΩΤΗΣ ΥΠΟΥΡΓΟΣ

ΔΗΜΗΤΡΗΣ ΜΑΡΟΥΔΑΣ

Αριθ. 43596/3988 (2)

Καθορισμός αριθμού των επιτρεπόμενων ημερών παραμονής εκτός έδρας των προϊσταμένων του μηχανικού εξοπλισμού των Νομαρχιακών Ταμείων, που μετακινούνται για εκτέλεση υπηρεσίας.

Ο ΥΠΟΥΡΓΟΣ ΕΣΩΤΕΡΙΚΩΝ

Έχοντας υπόψη:

1. Την απόφαση 1700/13.2.1976 του Υπουργείου Προεδρίας της Κυβέρνησης «Περί καθορισμού του αριθμού των επιτρεπομένων ημερών παραμονής εκτός έδρας των πολιτικών δημοσίων υπαλλήλων, κινουμένων δι' εκτέλεσιν υπηρεσίας».

2. Την κοινή Υπουργική απόφαση ΔΙΟΙ.Δ/Φ60/1/Α.4061/ 20.3.1984, για τη μεταφορά αρμοδιοτήτων του Υπουργείου Προεδρίας της Κυβέρνησης στα άλλα Υπουργεία.

3. Τις αποφάσεις 7922/6.2.1986 και 55706/4006/ 6.10.86 του Υπουργείου Εσωτερικών, για τον καθορισμό του αριθμού των επιτρεπομένων ημερών παραμονής εκτός έδρας του μόνιμου και με σχέση εργασίας ιδιωτικού δικαίου προσωπικού του μηχανικού εξοπλισμού των Νομαρχιακών Ταμείων, αντίστοιχα που μετακινείται για εκτέλεση υπηρεσίας.

4. Την ανάγκη μετακίνησης εκτός έδρας των προϊσταμένων του μηχανικού εξοπλισμού των Νομαρχιακών Ταμείων για εκτέλεση υπηρεσίας, αποφασίζουμε:

Εγκρίνουμε τη μετακίνηση και παραμονή εκτός έδρας με δικαίωμα αποζημίωσης των προϊσταμένων του μηχανικού εξοπλισμού όλων των Νομαρχιακών Ταμείων, που μετακινούνται για εκτέλεση υπηρεσίας, για έξι (6) ημέρες το μήνα, σύμφωνα και με τους λοιπούς όρους και προϋποθέσεις των παραγ. Β, Δ, Ε και ΣΤ των δύο προαναφερομένων αποφάσεων του Υπουργείου Εσωτερικών..

Η ισχύς της απόφασης αυτής αρχίζει από τη δημοσίευση στην Εφημερίδα της Κυβρνήσεως.

Η απόφαση αυτή να δημοσιευθεί στην Εφημερίδα της Κυβερνήσεως.

Αθήνα, 23 Αυγούστου 1988

Ο ΥΠΟΥΡΓΟΣ

ΑΠ.- ΑΘ. ΤΣΟΧΑΤΖΟΠΟΥΛΟΣ

Αριθ. Φ156/ΟΙΚ. 3861 (3)

Ανάθεση έργου με μίσθωση από το Ταμείο Επιχ. Ασφαλίσεως και Πρόνοιας Προσωπικού ΕΡΤ2.

ΟΙ ΥΠΟΥΡΓΟΙ ΠΡΟΕΔΡΙΑΣ ΤΗΣ ΚΥΒΕΡΝΗΣΗΣ ΚΑΙ ΥΓΕΙΑΣ, ΠΡΟΝΟΙΑΣ ΚΑΙ ΚΟΙΝ. ΑΣΦΑΛΙΣΕΩΝ

Έχοντας υπόψη:

1. Τις διατάξεις του άρθρου 15 του Ν. 1735/87.

2. Το 466/13.6.88 έγγραφο του Ταμείου, αποφασίζουμε:

Καθορίζουμε τον αριθμό προσώπων που μπορεί το Ταμείο Επιχ. Ασφαλίσεως και Πρόνοιας Προσωπικού ΕΡΤ2, να αναθέσει με σύμβαση έργου τον καθαρισμό των γραφείων του για δύο χρόνια, σε μια (1) καθαρίστρια. Η ανωτέρω θα πρέπει να έχει απολυτήριο υποχρεωτικής εκπαίδευσης, η αμοιβή της θα ανέλθει στις 216.000 δρχ. το χρόνο και θα εισπράττεται με βάση δελτίο παροχής υπηρεσιών θεωρημένο από την οικεία οικονομική εφορία. Το έργο της παραπάνω ανάθεσης δεν ανάγεται στον κύκλο καθηκόντων των υπαλλήλων του Ταμείου και δεν θα συνδέεται με το ωράριο εργασίας της υπηρεσίας.

Η απόφαση αυτή να δημοσιευθεί στην Εφημερίδα της Κυβερνήσεως.

Αθήνα, 24 Αυγούστου 1988

ΟΙ ΥΠΟΥΡΓΟΙ

ΠΡΟΕΔΡΙΑΣ ΤΗΣ ΚΥΒΕΡΝΗΣΗΣ — ΥΓΕΙΑΣ, ΠΡΟΝΟΙΑΣ ΚΑΙ ΚΟΙΝ. ΑΣΦΑΛΙΣΕΩΝ

ΑΠΟΣΤΟΛΟΣ ΚΑΚΛΑΜΑΝΗΣ — ΓΙΑΝΝΗΣ ΦΛΩΡΟΣ

Αριθ. Φ21/3860 (4)

Ανάθεση έργου με μίσθωση σε καθαρίστριες.

ΟΙ ΥΠΟΥΡΓΟΙ ΠΡΟΕΔΡΙΑΣ ΤΗΣ ΚΥΒΕΡΝΗΣΗΣ ΚΑΙ ΥΓΕΙΑΣ, ΠΡΟΝΟΙΑΣ ΚΑΙ ΚΟΙΝ. ΑΣΦΑΛΙΣΕΩΝ

Έχοντας υπόψη:

1. Τις διατάξεις του άρθρου 15 του Ν. 1735/87, αποφασίζουμε:

Καθορίζουμε τον αριθμό των προσώπων που μπορεί το ΙΚΑ να αναθέσει με μίσθωση έργου τον καθαρισμό δέκα μονάδων του (ιατρείων, παρ/των) σε δέκα (10) καθαρίστριες και για χρονικό διάστημα μέχρι σύστασης οργανικών θέσεων προσωπικού καθαριότητας μειωμένης απασχόλησης (παρ. 35 του άρθρου 23 του Ν. 1735/87).

Οι ανωτέρω θα πρέπει να έχουν απολυτήριο υποχρεωτικής εκπαίδευσης και η αμοιβή τους θα εισπράττεται με βάση δελτίο παροχής υπηρεσιών θεωρημένο από την οικεία οικ. εφορία.

Το έργο της παραπάνω ανάθεσης δεν ανάγεται στον κύκλο καθηκόντων των υπαλλήλων του Ταμείου και δεν θα συνδέεται με το ωράριο εργασίας της υπηρεσίας.

Η απόφαση αυτή να δημοσιευθεί στην Εφημερίδα της Κυβερνήσεως.

Αθήνα, 24 Αυγούστου 1988

ΟΙ ΥΠΟΥΡΓΟΙ

ΠΡΟΕΔΡΙΑΣ ΤΗΣ ΚΥΒΕΡΝΗΣΗΣ — ΥΓΕΙΑΣ, ΠΡΟΝΟΙΑΣ ΚΑΙ ΚΟΙΝ ΑΣΦΑΛΙΣΕΩΝ

ΑΠΟΣΤΟΛΟΣ ΚΑΚΛΑΜΑΝΗΣ — ΓΙΑΝΝΗΣ ΦΛΩΡΟΣ

Αριθ. Γ6α/1842 (5)

Χορήγηση άδειας άσκησης επαγγέλματος Κοινωνικού Λειτουργού στη Γεωργία Μαχρή του Κων/νου.

Ο ΥΠΟΥΡΓΟΣ ΥΓΕΙΑΣ, ΠΡΟΝΟΙΑΣ ΚΑΙ ΚΟΙΝΩΝΙΚΩΝ ΑΣΦΑΛΙΣΕΩΝ

Με την απόφαση του Υπουργού Υγείας, Πρόνοιας και Κοινωνικών Ασφαλίσεων Γ6α/1842/26.8.88, έχει χορηγηθεί στη Γεωργία Μαχρή του Κων/νου άδεια άσκησης επαγγέλματος Κοινωνικού Λειτουργού.

Αθήνα, 26 Αυγούστου 1988

Με εντολή Υπουργού
Ο Διευθυντής

Χ. ΠΑΠΑΔΟΠΟΥΛΟΣ

Αριθ. Γ6α/1841 (6)

Χορήγηση άδειας άσκησης επαγγέλματος Κοινωνικού Λειτουργού στην Ελισάβετ Γούρναρη του Γεωργίου.

Ο ΥΠΟΥΡΓΟΣ ΥΓΕΙΑΣ, ΠΡΟΝΟΙΑΣ ΚΑΙ ΚΟΙΝΩΝΙΚΩΝ ΑΣΦΑΛΙΣΕΩΝ

Με την απόφαση του Υπουργού Υγείας, Πρόνοιας και Κοινωνικών Ασφαλίσεων Γ6α/1841/26.8.88, έχει χορηγηθεί στην Ελισάβετ Γούρναρη του Γεωργίου άδεια άσκησης επαγγέλματος Κοινωνικού Λειτουργού.

Αθήνα, 26 Αυγούστου 1988

Με εντολή Υπουργού
Ο Διευθυντής
Χ. ΠΑΠΑΔΟΠΟΥΛΟΣ

Αριθ. Β1/600 (7)

Ανάκληση της απόφασης Β1/516/7.10.87. «Σύσταση προσωρινής θέσης στο Δημοκρίτειο Πανεπιστήμιο Θράκης για τη μετάταξη της Επιστημονικής Συνεργάτιδας Κυριακής Μαντενιώτου - Λυραντζοπούλου».

Ο ΥΠΟΥΡΓΟΣ ΕΘΝΙΚΗΣ ΠΑΙΔΕΙΑΣ ΚΑΙ ΘΡΗΣΚΕΥΜΑΤΩΝ

Έχοντας υπόψη:

1. Τις διατάξεις του άρθρου 37 παρ. 2 εδάφιο πρώτο του Ν. 1268/82 «για τη δομή και λειτουργία των Α.Ε.Ι.» (ΦΕΚ 87 τ.Α').

2. Την από 29.7.1988 δήλωση της Επιστημονικής Συνεργάτιδας του τμήματος Νομικής του Πανεπιστημίου Θράκης Κυριακής Μαντενιώτου - Λυραντζοπούλου, αποφασίζουμε:

Ανακαλούμε την Β1/516/7.10.87 (ΦΕΚ 580 τ.Β') υπουργική απόφαση, που αναφέρεται στην «Σύσταση προσωρινής θέσης στο Δημοκρίτειο Παν/μιο Θράκης για τη μετάταξη της Επιστημονικής Συνεργάτιδας Κυριακής Μαντενιώτου - Λυραντζοπούλου».

Η απόφαση αυτή να δημοσιευθεί στην Εφημερίδα της Κυβερνήσεως.

Αθήνα, 23 Αυγούστου 1988

Ο ΥΠΟΥΡΓΟΣ
ΓΙΩΡΓΟΣ Α. ΠΑΠΑΝΔΡΕΟΥ

Αριθ. ΥΠΠΟ/ΔΙΛΑΠ/Γ/1776/28233 (8)

Χαρακτηρισμός ως έργου τέχνης οικίας ιδιοκτησίας Βασιλικής Ζώη - Παπανικολάου στην οδό Αλ. Ζάρα 4 στην Άρτα.

Η ΥΠΟΥΡΓΟΣ ΠΟΛΙΤΙΣΜΟΥ

Έχοντας υπόψη:

1. Τις διατάξεις α) του Ν. 1558/85 «περί Κυβέρνησης και Κυβερνητικών Οργάνων», που δημοσιεύτηκε στο ΦΕΚ 137/τΑ/26.7.85.

β) Του άρθρου 52 του Ν. 5351/1932 «περί Αρχαιοτήτων».

γ) Του Ν. 1469/50 «περί προστασίας ειδικής κατηγορίας οικοδομημάτων και έργων τέχνης μεταγενέστερων του 1830».

δ) Του Π.Δ. 941/77 «περί Οργανισμού του ΥΠΠΕ».

ε) Την ΥΑ με αριθ. ΥΠΠΟ/ΔΙΟΙΚ./Ο-Ε/32530/8.8.86 «περί μεταβίβασης αρμοδιοτήτων και δικαιώματος υπογραφής «Με εντολή Υπουργού» στο Γενικό Γραμματέα του Διοικητικού Τομέα Πολιτιστικής Κληρονομιάς και στους Προϊσταμένους Δ/νσεων, Τμημάτων και Γραφείων της Κεντρικής Υπηρεσίας του Υπουργείου Πολιτισμού» (ΦΕΚ 548/τΒ/12.8.86).

2. Το Π.Δ. 161/26.4.84 (ΦΕΚ 54/Α/30.4.84) «περί ανακατανομής αρμοδιοτήτων των Υπουργείων ΥΠΠΕ-ΥΧΟΠ».

3. Όλα τα στοιχεία του φακέλου που αναφέρονται στο θέμα.

4. Την ομόφωνη γνωμοδότηση του Τοπικού Συμβουλίου Μνημείων Ηπείρου με αριθμό 5/88, αποφασίζουμε:

Χαρακτηρίζουμε ως έργο τέχνης που χρειάζεται ειδική κρατική προστασία, σύμφωνα με τις διατάξεις του Ν. 1469/50, την οικία, ιδιοκτησίας Βασιλικής Ζώη-Παπανικολάου, στην οδό Αλ. Ζάρα 4 στην Άρτα, γιατί πρόκειται για αξιόλογο κτίριο κεραμοσκεπές, χαρακτηριστικό δείγμα αρχοντόσπιτου, Αρτινής οικογένειας με αξιόλογα επί μέρους αρχιτεκτονικά και μορφολογικά στοιχεία του νεοκλασσικισμού που πλουτίζονται από στοιχεία της λαϊκής αρχιτεκτονικής (χαγιάτι στο πίσω μέρος).

Η απόφαση αυτή να δημοσιευθεί στην Εφημερίδα της Κυβερνήσεως.

Αθήνα, 19 Αυγούστου 1988

Με εντολή Υπουργού
Ο Ειδικός Γραμματέας
Γ. ΘΩΜΑΣ

Αριθ. ΥΠΠΟ/ΔΙΛΑΠ/Γ/1766/27743 (9)

Χαρακτηρισμός ως ιστορικών διατηρητέων μνημείων των κοινοτικών κρηνών Κάτω Βιάννου, Λαγολιού, Πυργιωτίσσης, Αμαριανού, Πεδιάδος και Πόμπιας Καινουργίου Ηρακλείου.

Η ΥΠΟΥΡΓΟΣ ΠΟΛΙΤΙΣΜΟΥ

Έχοντας υπόψη:

1. Τις διατάξεις α) του Ν. 1558/85 «περί Κυβέρνησης και Κυβερνητικών Οργάνων», που δημοσιεύτηκε στο ΦΕΚ 137/τΑ/26.7.85.

β) Του άρθρου 52 του Ν. 5351/1932 «περί Αρχαιοτήτων».

γ) Του Ν. 1469/50 «περί προστασίας ειδικής κατηγορίας οικοδομημάτων και έργων τέχνης μεταγενέστερων του 1830».

δ) Του Π.Δ. 941/77 «περί Οργανισμού του ΥΠΠΕ».

ε) Την ΥΑ με αριθ. ΥΠΠΟ/ΔΙΟΙΚ./Ο-Ε/32530/8.8.86 «περί μεταβίβασης αρμοδιοτήτων και δικαιώματος υπογραφής «Με εντολή Υπουργού» στο Γενικό Γραμματέα του Διοικητικού Τομέα Πολιτιστικής Κληρονομιάς και στους Προϊσταμένους Δ/νσεων, Τμημάτων και Γραφείων της Κεντρικής Υπηρεσίας του Υπουργείου Πολιτισμού» (ΦΕΚ 548/τΒ/12.8.86).

2. Το Π.Δ. 161/26.4.84 (ΦΕΚ 54/Α/30.4.84) «περί ανακατανομής αρμοδιοτήτων των Υπουργείων ΥΠΠΕ-ΥΧΟΠ».

3. Όλα τα στοιχεία του φακέλου που αναφέρονται στο θέμα.

4. Την ομόφωνη γνωμοδότηση του Τοπικού Συμβουλίου Μνημείων Ανατολικής Κρήτης με αριθμό 7/23.11.87, αποφασίζουμε:

Χαρακτηρίζουμε ως ιστορικά διατηρητέα μνημεία, που χρειάζονται ειδική κρατική προστασία, σύμφωνα με τις διατάξεις του Ν. 1469/50, τις κοινοτικές κρήνες των περιοχών: α) Κάτω Βιάννου, β) Λαγολιού Πυργιωτίσσης, γ) Αμαριανού Πεδιάδος και δ) Πόμπιας Καινουργίου στο Νομό Ηρακλείου, γιατί είναι πολύ ενδιαφέροντα κτίσματα, σημαντικά για τη μελέτη της ιστορίας της Αρχιτεκτονικής και έχουν συνδεθεί άρρηκτα με τη ζωή και τις μνήμες των κατοίκων.

Η απόφαση αυτή να δημοσιευθεί στην Εφημερίδα της Κυβερνήσεως.

Αθήνα, 19 Αυγούστου 1988

Με εντολή Υπουργού
Ο Ειδικός Γραμματέας
Γ. ΘΩΜΑΣ

Αριθ. ΥΠΠΟ/ΑΡΧ/Α1/Φ14/28149/1214 (10)

Χαρακτηρισμός περιοχής Κοινότητας Ηράκλειας ως αρχαιολογικού χώρου.

Η ΥΠΟΥΡΓΟΣ ΠΟΛΙΤΙΣΜΟΥ

Έχοντας υπόψη:

1. Την ΥΠΠΟ/ΔΙΟΙΚ/Ο-Ε/32530/8.8.86 ΦΕΚ 548/τ.Β/12.8.86.

2. Τις διατάξεις του Κ.Ν. 5351/32 «Περί Αρχαιοτήτων».

3. Την ομόφωνη γνωμοδότηση του Τοπικού Συμβουλίου Μνημείων Στερεάς Ελλάδος, όπως διατυπώθηκε στην αρ. 13/6.1.88 συνεδρία του, αποφασίζουμε:

Χαρακτηρίζουμε ως αρχαιολογικό χώρο την περιοχή στις θέσεις Σιδερόπορτα και Τεσσαράγκωνη Κοινότητας Ηράκλειας κοντά στον Ασωπό ποταμό λόγω των λειψάνων (τειχών, οικοδομημάτων) της αρχαίας πόλης Ηράκλειας, που βρίσκονται εκεί.


Η περιοχή οριοθετείται στο συνημμένο τοπογραφικό διάγραμμα 1:5.000 της Φ.Χ. 5372/1 της Γ.Υ.Σ. και ορίζεται με τα παρακάτω ζεύγη συντεταγμένων:

1) Χ = -3.460
ф = 4.400
2) Χ = -2.425
Ψ = 4.938
3) Χ = -1.875
Ψ = 4.105
4) Χ = -3.240
Ψ = 3.870

Η απόφαση αυτή να δημοσιευθεί στην Εφημερίδα της Κυβερνήσεως.

Αθήνα, 4 Αυγούστου 1988

Με εντολή Υπουργού
Ο Ειδικός Γραμματέας
ΓΙΩΡΓΟΣ ΘΩΜΑΣ

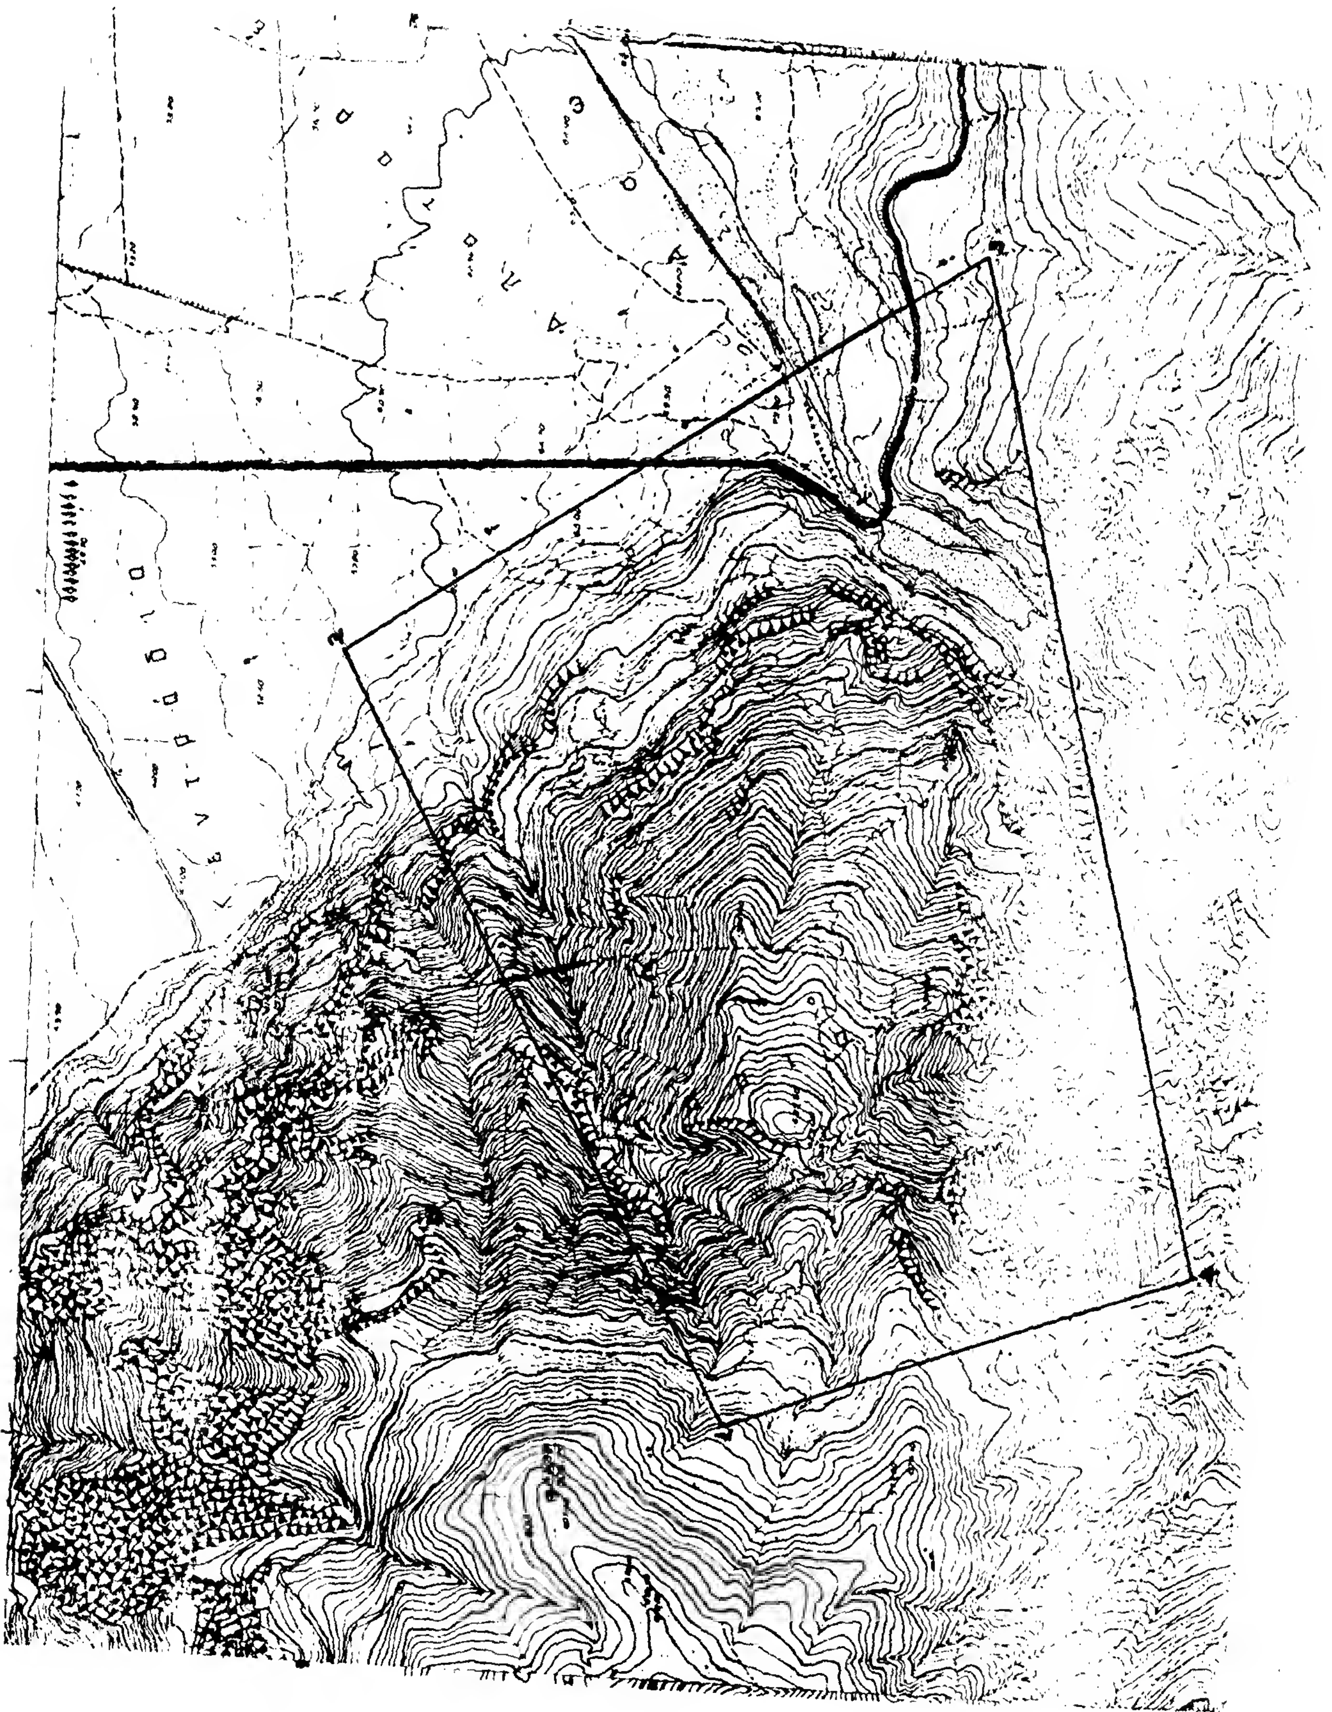

Αριθ. ΥΠΠΟ/ΑΡΧ/Β1/Φ31/27828/721 (11)

Χαρακτηρισμός ως ιστορικού διατηρητέου μνημείου της παλιάς γέφυρας του Πείρου Ποταμού μεταξύ της Κοιν. Καλάνου και της Ι.Μ. Χρυσοποδαρίτισσας Ν. Αχαΐας.

Η ΥΠΟΥΡΓΟΣ ΠΟΛΙΤΙΣΜΟΥ

Έχοντας υπόψη:

1. Την Υ.Α. 32530/8.8.86 (ΦΕΚ 548/Β'/12.8.86) για μεταβίβαση αρμοδιοτήτων Υπουργού και δικαιώματος υπογραφής «Με εντολή Υπουργού» στους Γ. Γραμματέα, Ειδ. Γραμματέα, Προϊσταμένους Δ/νσεων, Τμημάτων και Γραφείων του ΥΠΠΟ.

2. Τις διατάξεις του άρθρου 52 του Κ.Ν. 5351/32 «Περί Αρχ/των».

3. Γνωμοδότηση του Τοπικού Συμβουλίου Μνημείων Ν.Δ. Ελλάδας, όπως αυτή διατυπώθηκε στην αριθμ. 3/20.6.88 Συνεδρία του, αποφασίζουμε:

Χαρακτηρίζουμε ως ιστορικό διατηρητέο μνημείο την παλιά γέφυρα του Πείρου ποταμού, που βρίσκεται μεταξύ της Κοινότητας Καλάνου και της Ι.Μ. Χρυσοποδαρίτισσας Ν. Αχαΐας, επειδή αποτελεί αξιόλογο κτίσμα των χρόνων της Τουρκοκρατίας, που συνδέεται ιστορικά με τη Μονή της Χρυσοποδαρίτισσας.

Η απόφαση αυτή να δημοσιευθεί στην Εφημερίδα της Κυβερνήσεως.

Αθήνα, 8 Αυγούστου 1988

Με εντολή Υπουργού
Ο Ειδικός Γραμματέας
ΓΕΩΡΓΙΟΣ ΘΩΜΑΣ

Αριθ. Δ2/Α/26606/1036 (12)

Σύσταση Γραφείου Δακτυλογράφησης στην Υπηρεσία Πολιτικής Αεροπορίας.

Ο ΥΠΟΥΡΓΟΣ ΜΕΤΑΦΟΡΩΝ ΚΑΙ ΕΠΙΚΟΙΝΩΝΙΩΝ

Έχοντας υπόψη:

1. Τις διατάξεις του Ν.Δ. 714/70 «περί ιδρύσεως Δ/νσεως Εναερίων Μεταφορών παρά τω Υπουργείω Συγκοινωνιών και Οργανώσεως της Υπηρεσίας Πολιτικής Αεροπορίας και ρυθμίσεως συναφών θεμάτων» όπως τροποποιήθηκε με το Ν. 1340/83.

2. Τις διατάξεις του Π.Δ. 647/81 περί Οργανισμού της Υπηρεσίας Πολιτικής Αεροπορίας του Υπουργείου Συγκοινωνιών και ειδικότερα του άρθρου 23.

3. Τις διατάξεις του Ν. 51/75 «περί αναδιοργανώσεως των Δημοσίων Πολιτικών Υπηρεσιών και ειδικότερα του άρθρου 2 παρ. 4.

4. Τις διατάξεις του Ν. 1232/82 «επαναφορά σε ισχύ, τροποποίηση και συμπλήρωση των διατάξεων του Ν.Δ. 4352/64 και άλλες διατάξεις» και ειδικότερα του άρθρου 14 του Νόμου αυτού.

5. Τις διατάξεις των Ν. 1256/82 «περί πολυθεσίας κ.λπ» και ειδικότερα των άρθρων 11 και 12.

6. Τις διατάξεις του Ν. 1586/82 «περί βαθμολογικής διάρθρωσης των θέσεων των Δημοσίων, νομικών προσώπων Δημοσίου Δικαίου και των Οργανισμών τοπικής αυτοδιοίκησης» και άλλων διατάξεων.

7. Την με αριθμ. Δ2/Α/22107/875/24.6.87 κοινή απόφαση Υπουργών Προεδρίας της Κυβέρνησης και Μεταφορών και Επικοινωνιών» περί προσαρμογής Κλάδων προσωπικού ΥΠΑ στο προσοντολόγιο - Κλαδολόγιο.

8. Το γεγονός ότι, μετά την πρόσληψη υπαλλήλων κλάδου ΔΕ Δακτυλογράφων, η δακτυλογράφηση των υπηρεσιακών εγγράφων γίνεται από υπαλλήλους του εν λόγω κλάδου συγκεντρωμένους στην αυτή Δ/νση και τους αυτούς χώρους για να αποφευχθούν πολλά προβλήματα που μέχρι σήμερα παρουσιάζονται κατά τη δακτυλογράφηση και την ως εκ τούτου επιτακτική ανάγκη σύστασης γραφείου αρμοδίου και υπευθύνου για τη σωστή και γρήγορη δακτυλογράφηση των υπηρεσιακών κειμένων, αποφασίζουμε:

1. Συνιστάται γραφείο «Δακτυλογράφησης» στη Δ/νση Διοικητικού της Κεντρικής Υπηρεσίας ΥΠΑ, που είναι αρμόδιο και υπεύθυνο για τη σωστή και γρήγορη δακτυλογράφηση των υπηρεσιακών εγγράφων.

2. Η στελέχωση του γραφείου αυτού θα γίνει με υπαλλήλους Κλάδου ΔΕ Δακτυλογράφων - Στενογράφων.

Προϊστάμενος του Γραφείου ορίζεται μόνιμος υπάλληλος κατηγορίας ΔΕ Κλάδων Διοικητικού - Λογιστικού και Δακτυλογράφων - Στενογράφων.

Η απόφαση αυτή να δημοσιευθεί στην Εφημερίδα της Κυβερνήσεως.

Αθήνα, 8 Αυγούστου 1988

Ο ΥΠΟΥΡΓΟΣ
ΓΕΩΡΓΙΟΣ ΠΕΤΣΟΣ

Αριθ. 12612 (13)

Σύμβαση μίσθωσης έργου στην Κοινότητα Νησίου Ν. Ημαθίας.

Ο ΝΟΜΑΡΧΗΣ ΗΜΑΘΙΑΣ

Έχοντας υπόψη:

1. Τις διατάξεις του άρθρου 15 παρ. 1 του Ν. 1735/87, για προσλήψεις στο Δημόσιο Τομέα, τον κοινωνικό έλεγχο στη Δημόσια Διοίκηση, πολιτικά δικαιώματα και άλλες διατάξεις.

2. Το Π.Δ/γμα 260/88 Μεταβίβαση αρμοδιοτήτων στους Νομάρχες.

3. Τις ανάγκες της Κοιν/τας Νησίου για την εκτέλεση του έργου «Καθαριότητα χώρων Κοιν. Καταστήματος», αποφασίζουμε:

Καθορίζουμε τον αριθμό των προσώπων που είναι απαραίτητο να απασχοληθούν με μίσθωση έργου από την Κοινότητα Νησίου σύμφωνα με τις διατάξεις του άρθρου 681 κ.ε. του Αστικού Κώδικα ως εξής:

Μία (1) καθαρίστρια.

Απαραίτητα προσόντα κατά ειδικότητα ως εξής:

Απολυτήριος τίτλος υποχρεωτικής εκπαίδευσης.

Το συγκεκριμένο έργο που πρόκειται να εκτελεστεί είναι η καθαριότητα των χώρων του Κοιν. Καταστήματος, του ιατρείου και της βιβλιοθήκης.

Το χρονικό διάστημα που απαιτείται για την ολοκλήρωση του προαναφερόμενου έργου είναι μέχρι 31.12.1988. Η αμοιβή θα καθοριστεί στη σύμβαση που θα υπογραφεί και οπωσδήποτε δεν θα υπερβεί το ποσό των 260.000 δρχ.

Η εκτέλεση του έργου θα παρακολουθείται από τον Πρόεδρο της Κοιν/τας.

Ως τόπος εκτέλεσης του έργου ορίζεται το Κατάστημα της Κοιν/τας.

Το συγκεκριμένο έργο δεν ανάγεται στον κύκλο καθηκόντων των υπαλλήλων που υπηρετούν στην Κοιν/τα Νησίου.

Η απόφαση αυτή να δημοσιευθεί στην Εφημερίδα της Κυβερνήσεως.

Βέροια, 23 Αυγούστου 1988

Ο Νομάρχης κ.α.α.
Μ. ΚΑΡΑΔΗΜΗΤΡΙΟΥ

Αριθ. Γ.Ε. 540 (14)

Αύξηση εφάπαξ αποζημιώσεως Φορτ/τών Λιμένος - Ξηράς Ληξουρίου.

Ο ΝΟΜΑΡΧΗΣ ΚΕΦΑΛΛΗΝΙΑΣ

Έχοντας υπόψη:

1. Τις διατάξεις του Ν. 3200/55 περί διοικητικής αποκέντρωσης, όπως τροποποιήθηκαν και συμπληρώθηκαν μεταγενέστερα.

2. Τις διατάξεις του Κωδ. Ν. 5167/32, περί ρυθμίσεων των εις τους λιμένας φορτ/κών εργασιών, όπως τροποποιήθηκαν και συμπληρώθηκαν με τις διατάξεις του ΝΔ 1254/49.

2. Το άρθρο 68 του ΠΔ 1156/77 περί Οργανισμού του Υπουργείου Εργασίας.

3. Το με αριθμ. 4/2.5.88 πρακτικό της ΕΡΦΛ Ληξουρίου.

4. Το 15336/6.7.88 έγγραφο του Υπουργείου Εργασίας, αποφασίζουμε:

Εγκρίνουμε όπως το ποσό της εφάπαξ αποζημιώσεως των Φορτ/τών ΚΑΦ Ληξουρίου καθορισθεί ως κατωτέρω τροποποιουμένης της παρ. 2 του άρθρου 16 του Κανονισμού ΚΑΦ Ληξουρίου.

1. Για τους έχοντες 10ετή συμμετοχή στο ΚΑΦ δραχμ. 30.000.

2. Για κάθε έτος συμμετοχής από το 11ο μέχρι το 20ο δραχμ. 5.000.

3. Για κάθε έτος συμμετοχής από το 21ο μέχρι το 30ο δραχμ. 7.000.

4. Ανώτατο ποσό αποζημίωσης δραχμ. 150.000.

Η απόφαση αυτή να δημοσιευθεί στην Εφημερίδα της Κυβερνήσεως.

Αργοστόλι, 1 Αυγούστου 1988

Ο Νομάρχης
Η. ΜΠΕΡΙΑΤΟΣ

Αριθ. 5569 (15)

Τροποποίηση αποφάσεως για τη συγκρότηση της Α/θμειας Υγειον. Επιτροπής Ν. Λασιθίου.

Ο ΝΟΜΑΡΧΗΣ ΛΑΣΙΘΙΟΥ

Έχοντας υπόψη:

α) το Ν. 3200/55 «περί Διοικητικής αποκεντρώσεως» όπως έχει τροποποιηθεί και συμπληρωθεί μεταγενέστερα».

β) Το Π.Δ. 611/77 «περί κωδικοποιήσεως σε ενιαίο κείμενο με τον τίτλο Υπαλληλικός Κώδικας των διατάξεων που ισχύουν στην κατάσταση των Υπαλλήλων του Δημοσίου και των Ν.Π.Δ.Δ.

γ) Το Β.Δ. 655/62 «περί Υγειονομικής περιθάλψεως των Δημοσίων Υπαλλήλων.

δ) Το Π.Δ. 223/77 «περί του τρόπου λειτουργίας των Υγειονομικών Επιτροπών του Υπαλληλικού Κώδικα».

ε) Το Ν. 1232/82 «περί δημοσίας διοικήσεως».

στ) Την αρ. 227/112.1.88 απόφασή μας με την οποία συγκροτήθηκε η Α/θμια Υγειον. Επιτροπή.

ζ) Την αριθμ. Δ1α/17171/26.5.1988 με την οποία τοποθετήθηκε στην Υπηρεσία Υγιεινής Προϊστάμενος Ιατρός Υγιεινολόγος, αποφασίζουμε:

Τροποποιούμε την ανωτέρω στ σχετική και ορίζουμε μέλη και γραμματέα της επιτροπής ως κατωτέρω:

Τακτικά μέλη:

α) Κοχολάκης Εμμανουήλ του Γεωργίου Ιατρός Υγειονολόγος, Προϊστάμενος Τμήματος Υγιεινής, ως Πρόεδρος.

β) Μπιμπάκης Ιωάννης Δ/ντής Πνευμονολογικού Τμήματος Γεν. Νοσ/μείου Αγ. Νικολάου, ως μέλος.

γ) Πανίκος Καρατζής Δ/ντής Χειρουργικού τμήματος Γεν. Νοσ/μείου Αγ. Νικολάου, ως μέλος.

Αναπληρωματικά μέλη:

α) Σπυριδάκης Χαρίδημος Δ/ντής Ουρολογικής Κλινικής Γεν. Νοσ/μείου Αγ. Νικολάου, ως Πρόεδρος.

β) Οικονομάκης Μιχαήλ Β' Επιμελητής Ιατρός Αναισθησιολόγος Γεν. Νοσοκομείου Αγ. Νικολάου, ως μέλος.

γ) Μουντράκης Στυλιανός Επιμελητής Α' Ουρολογικής Κλινικής Γεν. Νοσ/μείου Αγ. Νικολάου, ως μέλος.

Γραμματέας της Α/θμειας Υγειονομικής Επιτροπής, ορίζεται η υπάλληλος του Τμήματος Κοιν. Πρόνοιας, Περακάκη - Χρυσανίδου Δέσποινα, του κλάδου ΠΕ και αναπληρώτρια της ανωτέρω η Καδιανάκη - Φαϊτάκη Αγγελική, υπάλληλος ΟΓΑ.

Οι Συνεδριάσεις ορίζονται Τρίτη και Πέμπτη και ώρα ενάρξεως 12η μεσημβρινή. Κατά τα λοιπά ισχύει η αριθμ. στ' σχετική.

Η απόφαση αυτή να δημοσιευθεί στην Εφημερίδα της Κυβερνήσεως.

Άγιος Νικόλαος, 13 Αυγούστου 1988

Ο Νομάρχης
Γ. ΤΖΑΝΑΚΑΚΗΣ

Αριθ. 9050 (16)

Προσαρμογή του Ο.Ε.Υ. της Κοινότητας Ανεμότιας Ν. Λέσβου στις διατάξεις του Ν. 1586/86.

Ο ΝΟΜΑΡΧΗΣ ΛΕΣΒΟΥ

Έχοντας υπόψη:

1. Τον Ο.Ε.Υ. της Κοινότητας Ανεμότιας που εγκρίθηκε με την 11977/10.8.78 απόφαση Νομαρχίας Λέσβου.

2. Την αριθ. 37/86 απόφαση του Κ.Σ. Ανεμότιας με την οποία γίνεται προσαρμογή στις διατάξεις του Ν. 1586/86.

3. Τις διατάξεις του άρθρου 12 του Ν. 1188/81.

4. Τις διατάξεις του Ν. 1586/86.

5. Τη σύμφωνη γνωμοδότηση του Υ.Σ. ΔΚΥ Νομού Λέσβου που καταχωρήθηκε στο αριθ. 2 της 29.3.88 πρακτικό του.

6. Τις πραγματικές ανάγκες σε προσωπικό της Υπηρεσίας της Κοινότητας Ανεμότιας σε συνδυασμό με τις οικονομικές δυνατότητές της, αποφασίζουμε:

Εγκρίνουμε την αριθ. 37/86 απόφαση του Κοιν. Συμβουλίου Ανεμότιας με την οποία προσαρμόζει στις διατάξεις του Ν. 1586/86 του Ο.Ε.Υ. της Κοινότητας που έχει εγκριθεί με την 11977/10.8.78 απόφαση Νομαρχίας ως εξής:

Διοικητικό Προσωπικό

Κλάδος ΔΕ1 Διοικ/κού

Μια θέση (1) με βαθμούς Γ, Β, Α.

Η απόφαση αυτή να δημοσιευθεί στην Εφημερίδα της Κυβερνήσεως.

Μυτιλήνη, 10 Αυγούστου 1988

Ο Νομάρχης κ.α.α.
ΣΤΑΘΗΣ ΜΑΚΙΔΗΣ

Αριθ. 9049 (17)

Τροποποίηση και προσαρμογή του Ο.Ε.Υ. της Κοινότητας Αγ. Μαρίνας Ν. Λέσβου στις διατάξεις του Ν. 1586/86.

Ο ΝΟΜΑΡΧΗΣ ΛΕΣΒΟΥ

Έχοντας υπόψη:

1. Τον Ο.Ε.Υ. της Κοινότητας Αγ. Μαρίνας που εγκρίθηκε με την 16052/1982 απόφαση Νομαρχίας Λέσβου.

2. Την 34/1986 απόφαση του Κ.Σ. Αγ. Μαρίνας με την οποία γίνεται προσαρμογή - τροποποίηση στις διατάξεις του Ν. 1586/86.

3. Τις διατάξεις του άρθρου 12 του Ν. 1188/81.

4. Τις διατάξεις του Ν. 1586/86.

5. Τη σύμφωνη γνωμοδότηση του Υ.Σ. ΔΚΥ Νομού Λέσβου που καταχωρήθηκε στο 2/1988 πρακτικό του.

6. Τις πραγματικές ανάγκες σε προσωπικό της Υπηρεσίας της Κοινότητας Αγ. Μαρίνας σε συνδυασμό με τις οικονομικές δυνατότητές της, αποφασίζουμε:

Εγκρίνουμε την αριθ. 34/1986 απόφαση του Κοιν. Συμβουλίου με την οποία τροποποιεί και προσαρμόζει στις διατάξεις του Ν. 1586/86 του Ο.Ε.Υ. της Κοινότητας που έχει εγκριθεί με την 16052/1982 απόφαση Νομαρχίας ως εξής:

Διοικητικό Προσωπικό

Κλάδος ΔΕ1 Διοικ/κού

Μια θέση (1) με βαθμούς Γ. Β. Α.

Η απόφαση αυτή να δημοσιευθεί στην Εφημερίδα της Κυβερνήσεως.

Μυτιλήνη, 10 Αυγούστου 1988

Ο Νομάρχης κ.α.α.
ΣΤΑΘΗΣ ΜΑΚΙΔΗΣ

Αριθ. 22700 (18)

Σύσταση προσωρινών θέσεων στο Δήμο Πειραιά.

Ο ΝΟΜΑΡΧΗΣ ΠΕΙΡΑΙΑ

Με την 22700/23.8.88 απόφαση του Νομάρχη Πειραιά, εγκρίθηκε η 16227/1743/16.5.88 διαπιστωτική πράξη του Δημάρχου Πειραιά που εκδόθηκε σύμφωνα με τη ΔΙΠΙΔ/Φ42/11440/31.12.86 Κοινή Υπουργική Απόφαση όπως αυτή κυρώθηκε και συμπληρώθηκε από το άρθρο 25 του Ν. 1735/87 με την οποία συστήθηκαν αυτοδίκαια 11 θέσεις προσωρινές πτυχιούχων διοικητικών υπαλλήλων και 59 Διοικητικών υπαλλήλων με σχέση εργασίας ιδιωτικού δικαίου αόριστου χρόνου.

Πειραιάς, 23 Αυγούστου 1988

Με εντολή Νομάρχη
Ο Δ/ντής
Δ. ΖΑΒΙΤΣΑΣ

Αριθ. 13849 (19)

Σύσταση Συνδέσμου Καθαριότητας Νοτιοδυτικού Σελίνου.

Ο ΝΟΜΑΡΧΗΣ ΧΑΝΙΩΝ

Έχοντας υπόψη:

1) Τις διατάξεις του άρθρου 177 του Π.Δ. 76/1985.

2) Τις 17/1988, 12/1988, 4/1988, 6/1988 και 7/1988 νομότυπες αποφάσεις των Κοινοτικών Συμβουλίων Παλαιόχωρας, Σαραχήνας, Κακοδικίου, Σχλαβοπούλας και Βουτά, αντίστοιχα, σχετικά με τη σύσταση κοινού Συνδέσμου Καθαριότητας.

3) Το 268/15.7.1988 έγγραφο της Κοινότητας Βοθιανών, στο οποίο αναφέρεται ότι η Κοινότητά του δεν θα συμμετάσχει στον παραπάνω Σύνδεσμο, αποφασίζουμε:

– Ιδρύουμε Σύνδεσμο Καθαριότητος με το όνομα «Σύνδεσμος Καθαριότητας Νοτιοδυτικού Σελίνου».

– Μέλη του Συνδέσμου αυτού είναι οι Κοινότητες: Παλαιοχώρας, Σαραχήνας, Κακοδικίου, Σχλαβοπούλας και Βουτά της επαρχίας Σελίνου.

– Έδρα του συνδέσμου είναι η έδρα της Κοινότητας Παλαιοχώρας.

– Σκοπός του συνδέσμου είναι η μελέτη και η σύσταση κοινής υπηρεσίας για την καθαριότητα των Κοινοτήτων μελών του Συνδέσμου και των οικισμών τους.

– Η ετήσια εισφορά των Κοινοτήτων μελών του Συνδέσμου, προς αυτόν, ορίζεται σε ποσοστό ένα τοις εκατό (1%) επί των τακτικών εσόδων κάθε μιας από αυτές.

– Η χρονική διάρκεια του Συνδέσμου θα είναι είκοσι (20) έτη με δυνατότητα παράτασης.

– Η ταμιακή υπηρεσία του Συνδέσμου θα γίνεται από το Β' Ταμείο Χανίων το οποίο εκτελεί την ταμιακή υπηρεσία της έδρας του Συνδέσμου.

Η απόφαση αυτή να δημοσιευθεί στην Εφημερίδα της Κυβερνήσεως.

Χανιά, 24 Αυγούστου 1988

Ο Νομάρχης
ΜΑΝΟΛΗΣ ΜΠΡΙΛΛΑΚΗΣ

ΔΙΟΡΘΩΣΕΙΣ ΣΦΑΛΜΑΤΩΝ

(20)

Στην 88305/26.7.88 απόφαση του Υπουργού Μεταφορών και Επικοινωνιών «Ένταξη στο πρόγραμμα έκδοσης γραμματοσήμων έτους 1988» που δημοσιεύτηκε στο ΦΕΚ 584/Β/23.8.88 γίνεται η παρακάτω διόρθωση:

Αντικαθίσταται ο αριθμός πρωτοκόλλου της απόφασης από τον εσφαλμένο «Αριθ. Α/1584/18626» στον ορθό «Αριθ. Πρωτ. «88305».

(Από το Υπουργείο
Μεταφορών και Επικοινωνιών)

ΑΠΟ ΤΟ ΕΘΝΙΚΟ ΤΥΠΟΓΡΑΦΕΙΟ